


Maison Du Temps Libre : 235 m²

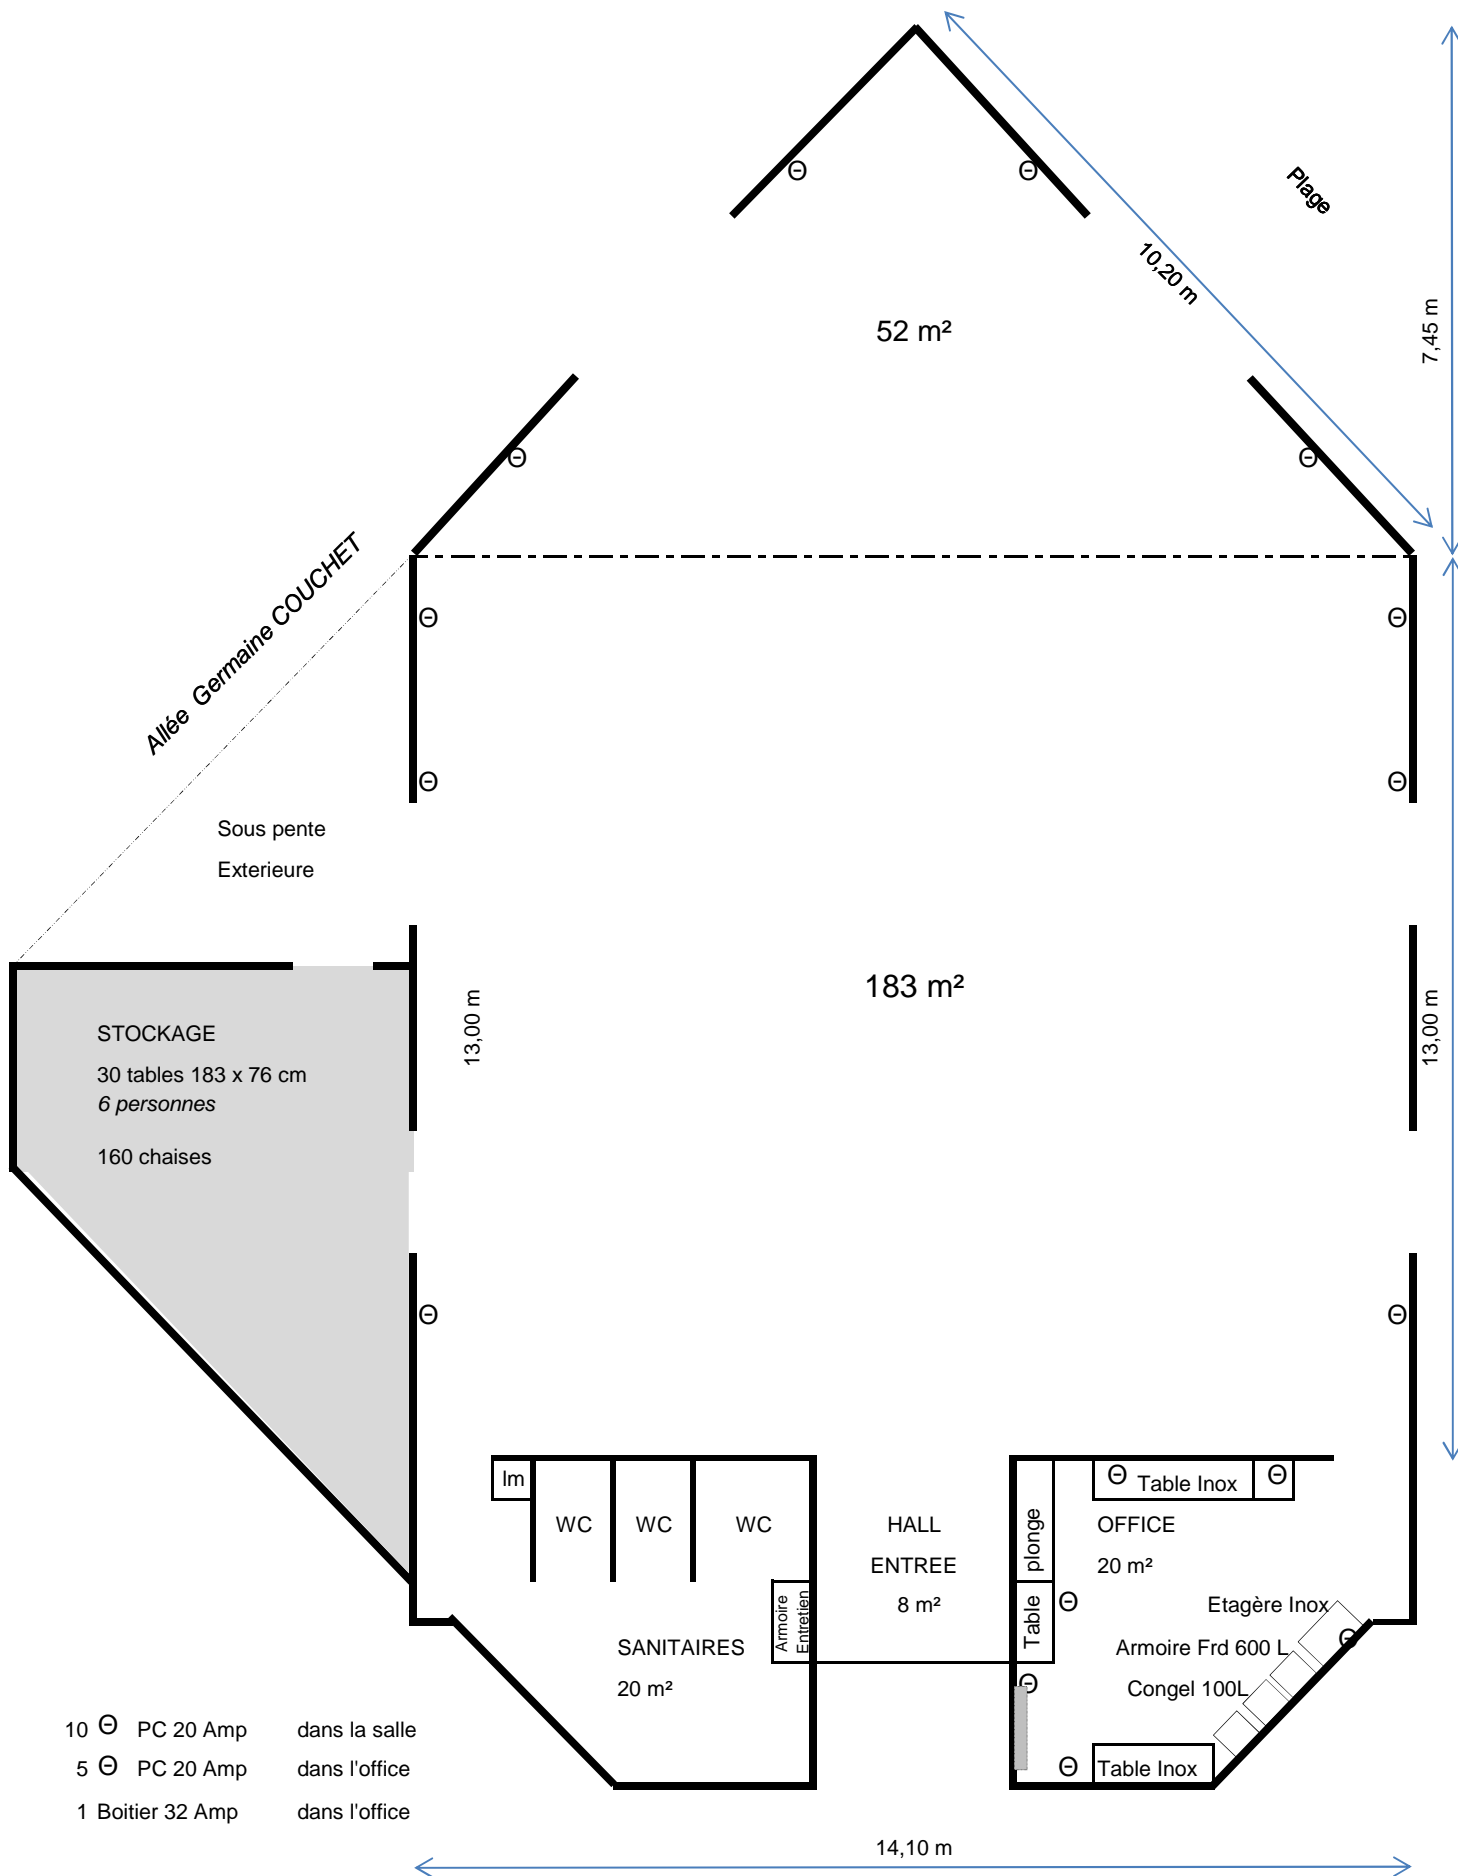

Capacités: Repas à Table : 150 - Conférence : 180 - Cocktail debout : 200